
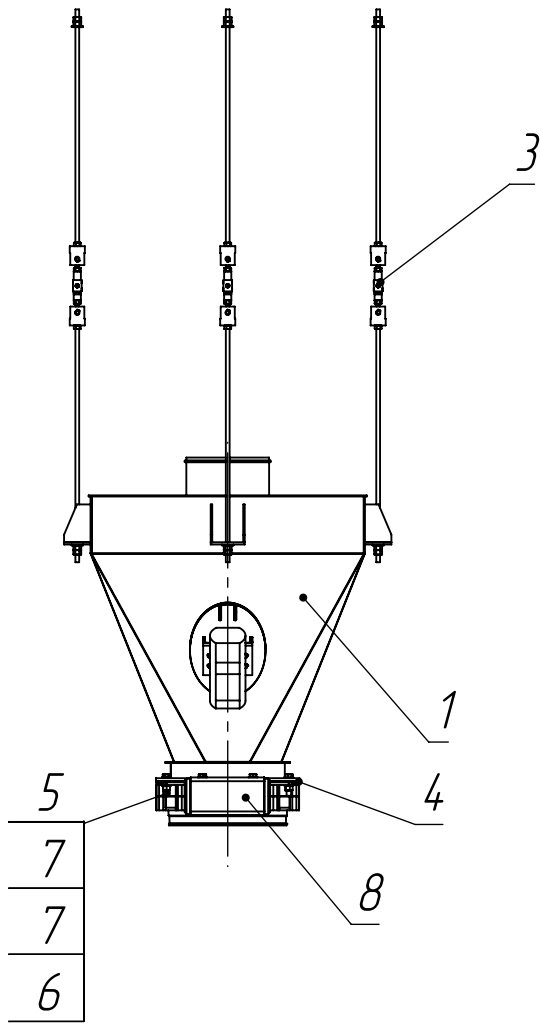


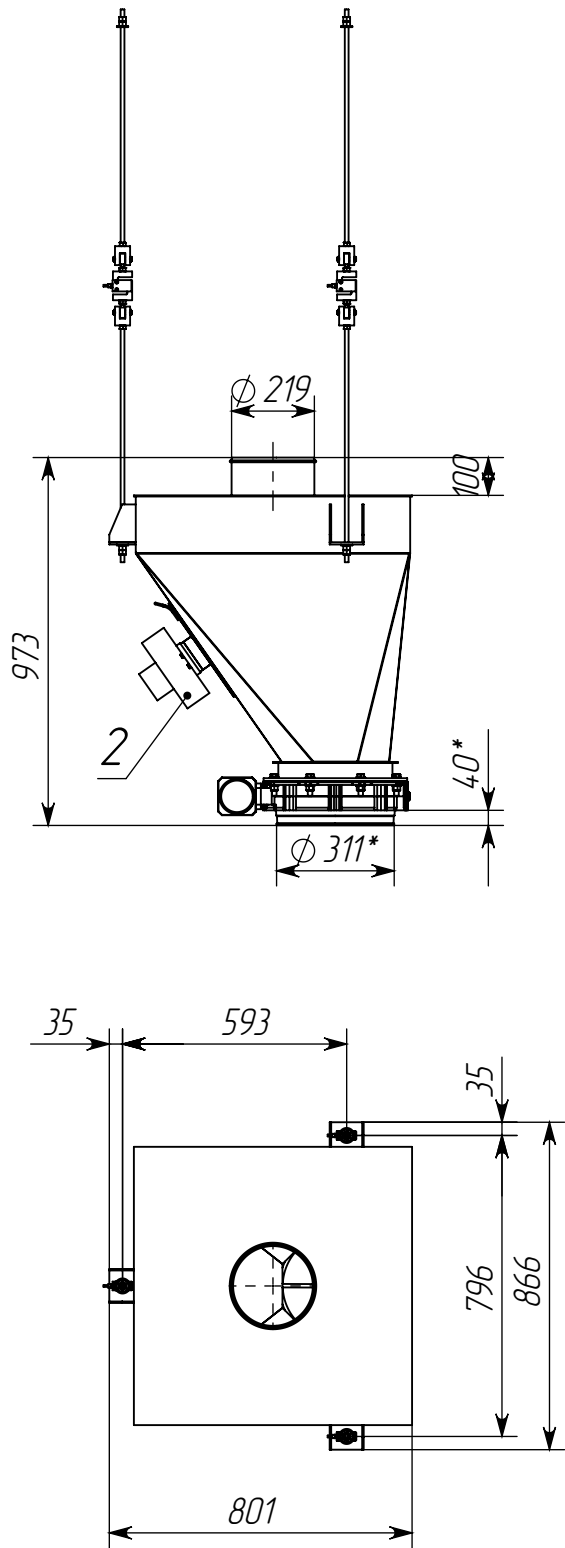

1. * Размеры для справок
2. Неуказанные предельные отклонения H14, h14, $\pm IT14/2$

					ДЦКВ200-501.00.00 СБ				
		Ветцель			Дозатор цемента 0,2 м3	Лит.	Масса	Масштаб	
Изм.	Лист	№ докум.	Подп.	Дата					
Разраб.	Шайхиев			26.02.19			81.28	1:20	
ГИП	Гизиятуллин								
Нач.КБ	Латыпов								
Нач.Пр.	Яковлев					Лист 2	Листов 2		
Т.контр.	Усманов					ТензоТехСервис тел/факс (843)554-45-45 сайт: Тензотехсервис.РФ			
Утв.	Романов								